



IDEJNI PROJEKT
TLOCRT SUTERENA M 1:100

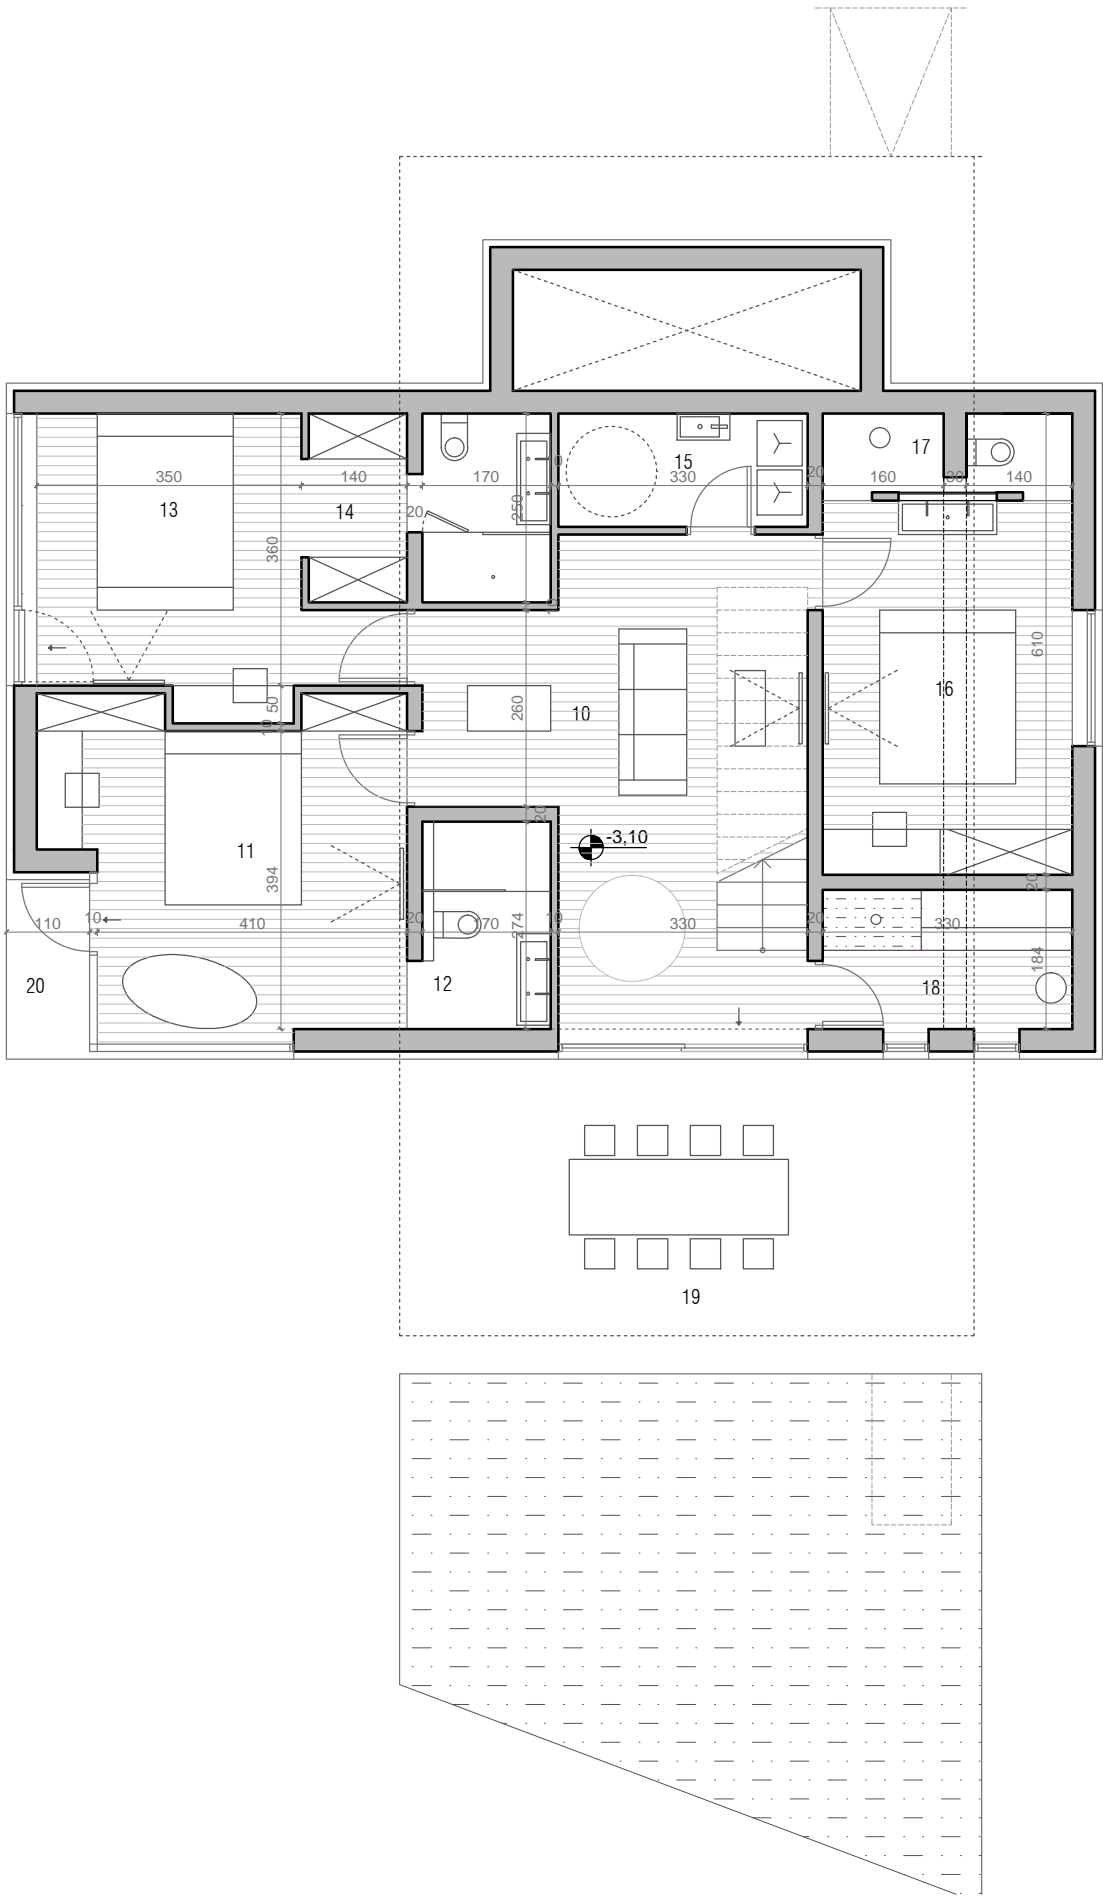

10	DNEVNI BORAVAK SA STUBIŠTEM	27,31 m ²
11	SOBA	19,47 m ²
12	KUPAONICA	4,83m ²
13	SOBA	14,80 m ²
14	GARDEROBA_KUPAONICA	7,78 m ²
15	SPREMIŠTE_STROJARNICA	4,95 m ²
16	SOBA	16,33 m ²
17	KUPAONICA	3,58 m ²
18	HAMMAM SAUNA	6,31 m ²
19	NATKRIVENA TERASA (28,14X0,5)	14,07 m ²
20	NATKRIVENA TERASA (2,60X0,5)	1,30 m ²
SUTEREN UKUPNO NETO		120,73 m ²
SUTEREN UKUPNO BRUTO		127,01 m ²

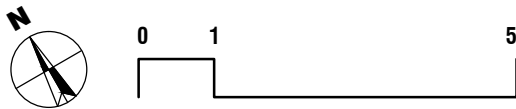

K
A
R
H
I
T
E
K
T
U
R
A

PROJEKT
ARHITEKTONSKI PROJEKT
FAZA
IDEJNI PROJEKT
PROJEKTANT
TONI LAZARIĆ mag.ing.arh.

Epulonova 17
52466 Novigrad
www.konzola-arhitektura.hr
tonilazaric@gmail.com

HR8624020061100766217
MBS 130051551
OIB 85176229919

INVESTITOR
HASANOVIC ZENJKA, OIB 25993774765, UL. VELOG JOŽE 16, 52440 Poreč

GRADJEVINA
IZGRADNJA SLOBODNOSTOJEĆE ZGRADE-JALE UGOSTITELJSKO
TURISTIČKE NAMJENE S BAZENOM NA K.Č. 1158/164 K.O. NOVA VAS-K1

LOKACIJA
ZAPADNI DIO K.Č. 1158/164 K.O. NOVA VAS

BRUJ PROJEKTA (BRUJ/GD)
34/12/2016

DATUM
PROJEKCIJA 2016

MAJRILO
LIST