



IDEJNI PROJEKT

TLOCRT PRIZEMLJA M 1:100

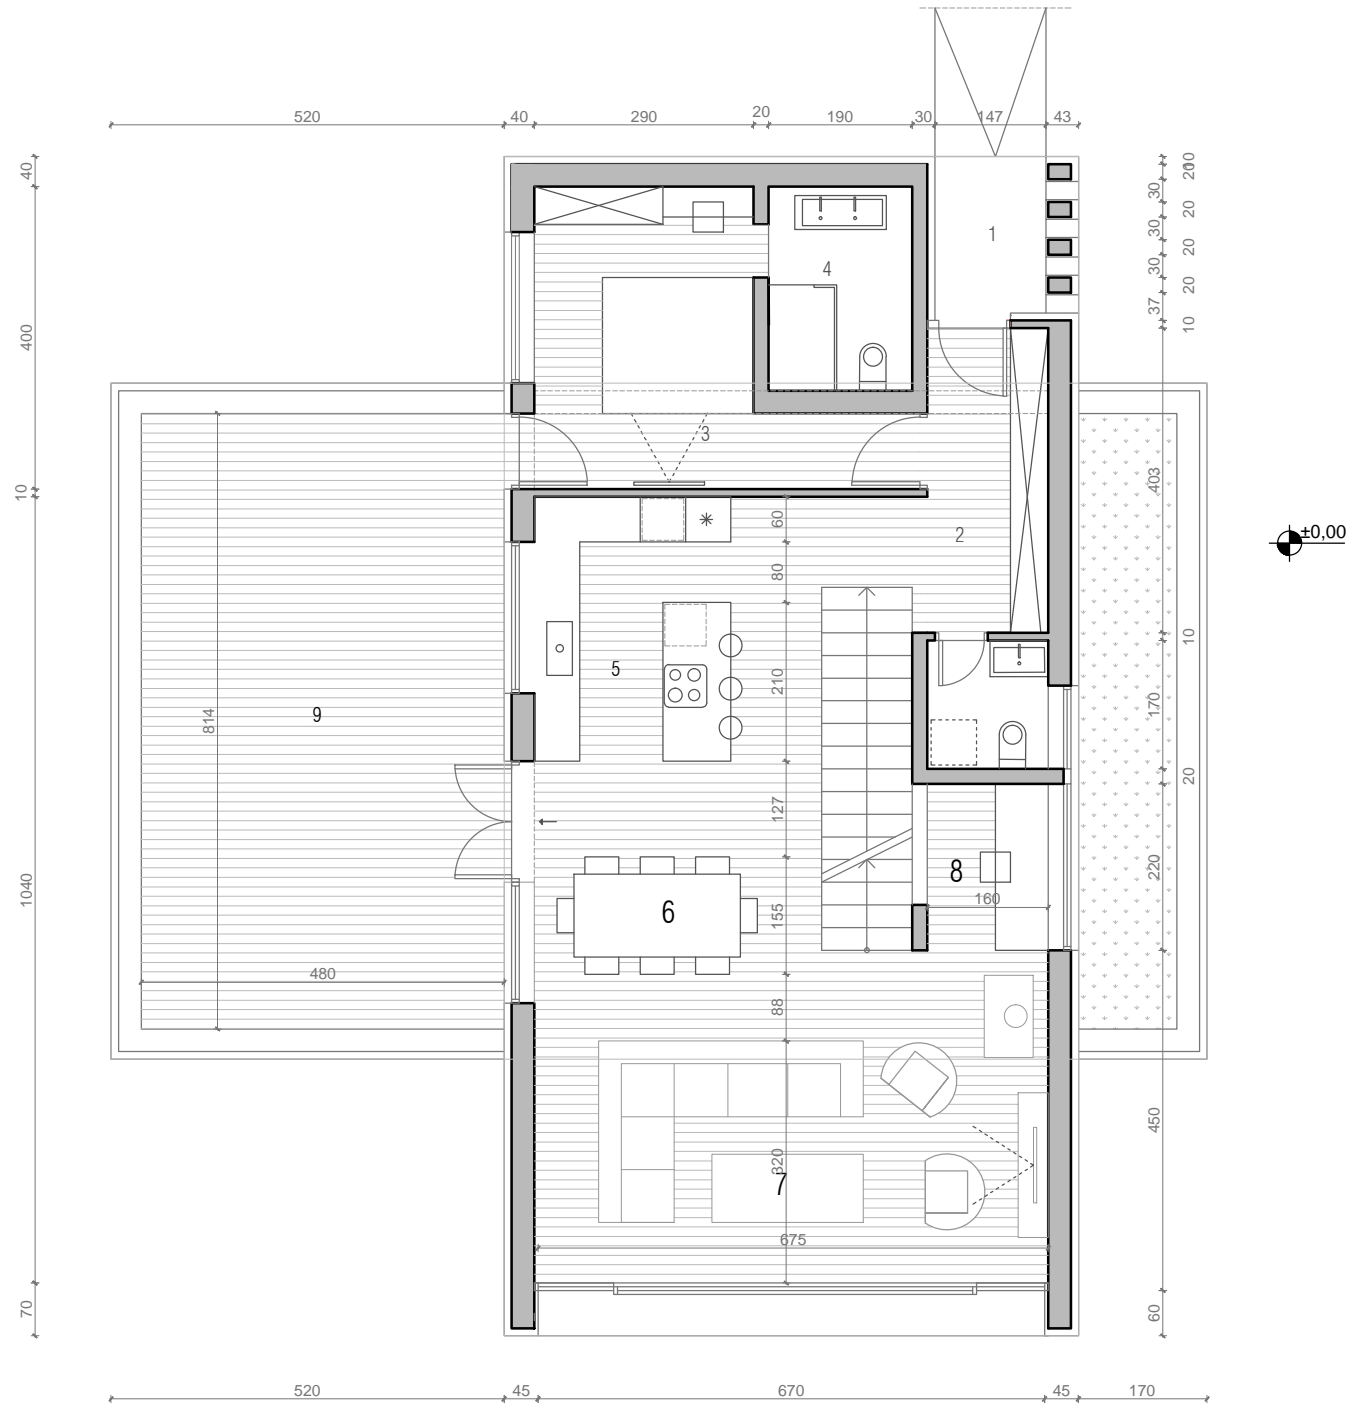

1	NATKRIVENI ULAZ (3,14x0,5)	1,57 m <sup>2</sup>
2	HODNIK	6,44 m <sup>2</sup>
3	SOBA	14,00 m <sup>2</sup>
4	KUPAONICA	5,13 m <sup>2</sup>
5	KUHINJA	15,10 m <sup>2</sup>
6	BLAGOVAONICA	12,48 m <sup>2</sup>
7	DNEVNI BORAVAK	27,26 m <sup>2</sup>
8	RADNA SOBA	3,51 m <sup>2</sup>
9	NENATKRIVENA TERASA (39,33x0,25)	9,83 m <sup>2</sup>
PRIZEMLJE UKUPNO NETO		95,32 m <sup>2</sup>
PRIZEMLJE UKUPNO BRUTO		110,50 m <sup>2</sup>

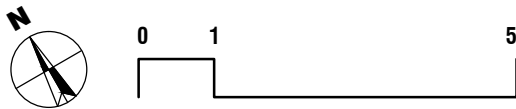

K  
A  
R  
H  
I  
T  
E  
K  
T  
U  
R  
A

PROJEKT

ARHITEKTONSKI PROJEKT

FAZA

IDEJNI PROJEKT

PROJEKTANT

TONI LAZARIĆ mag.ing.arh.

Epulonova 17  
52466 Novigrad  
www.konzola-arhitektura.hr  
tonilazaric@gmail.com

HR8624020061100766217  
MBS 130051551  
OIB 85176229919

INVESTITOR

HASANOVIĆ ZENIJA, OIB 25993774765, UL. VELOG JOŽE 16, 52440 Poreč

GRAĐEVINA

IZGRADNJA SLOBODNOSTOJEĆE ZGRADE-JALE UGOSTITELJSKO  
TURISTIČKE NAMJENE S BAZENOM NA K.Č. 1158/164 K.O. NOVA VAS-K1

LOKACIJA

ZAPADNI DIO K.Č. 1158/164 K.O. NOVA VAS

BROJ PROJEKTA (BR./MJ/GO)

34/12/2016

SADRŽAJ NACRTA

DATUM

PROJEKCIJA 2016

MJERILO

LIST